


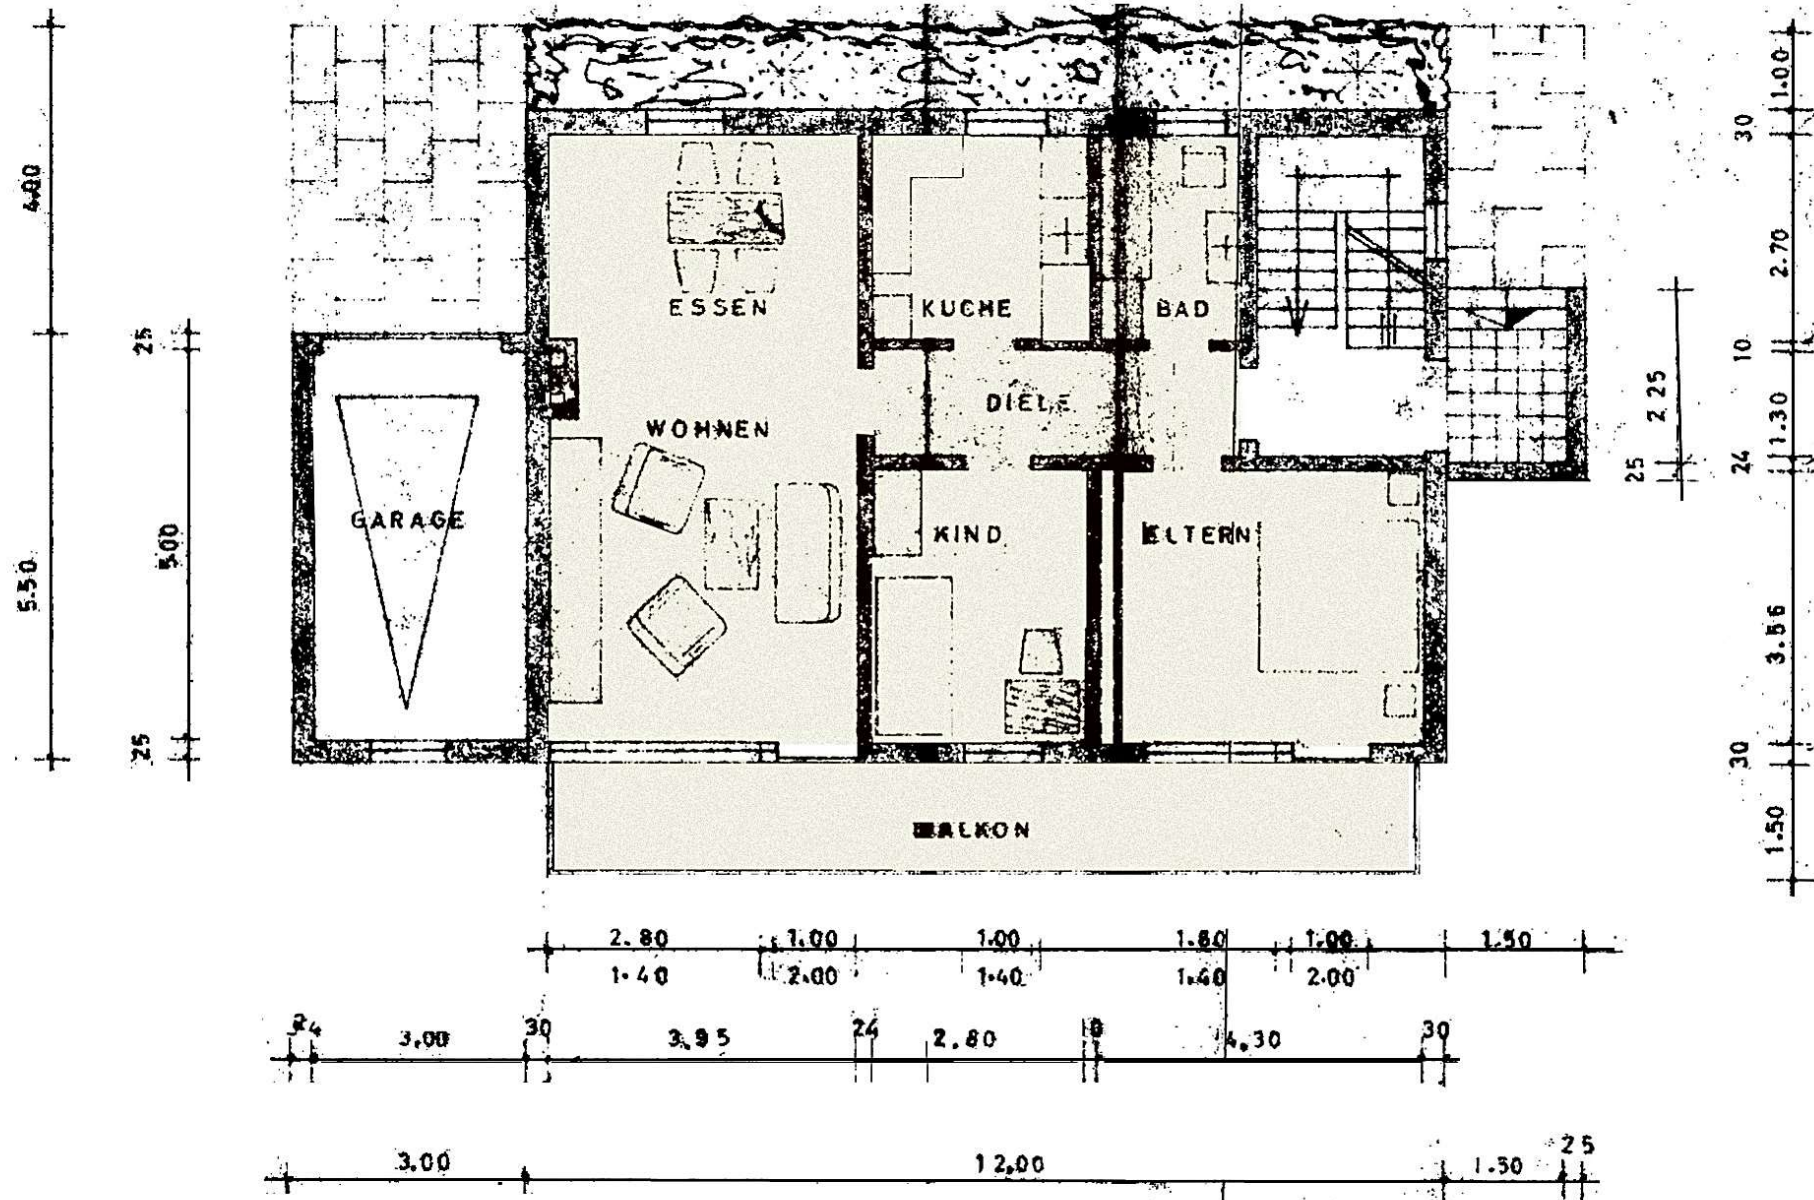

ERDGESCHOSS

Pläne können vom
tatsächlichen Zustand
abweichen !