BV ZEMMER

Neubau von 4 Reihenhäusern und 1 Stadtvilla

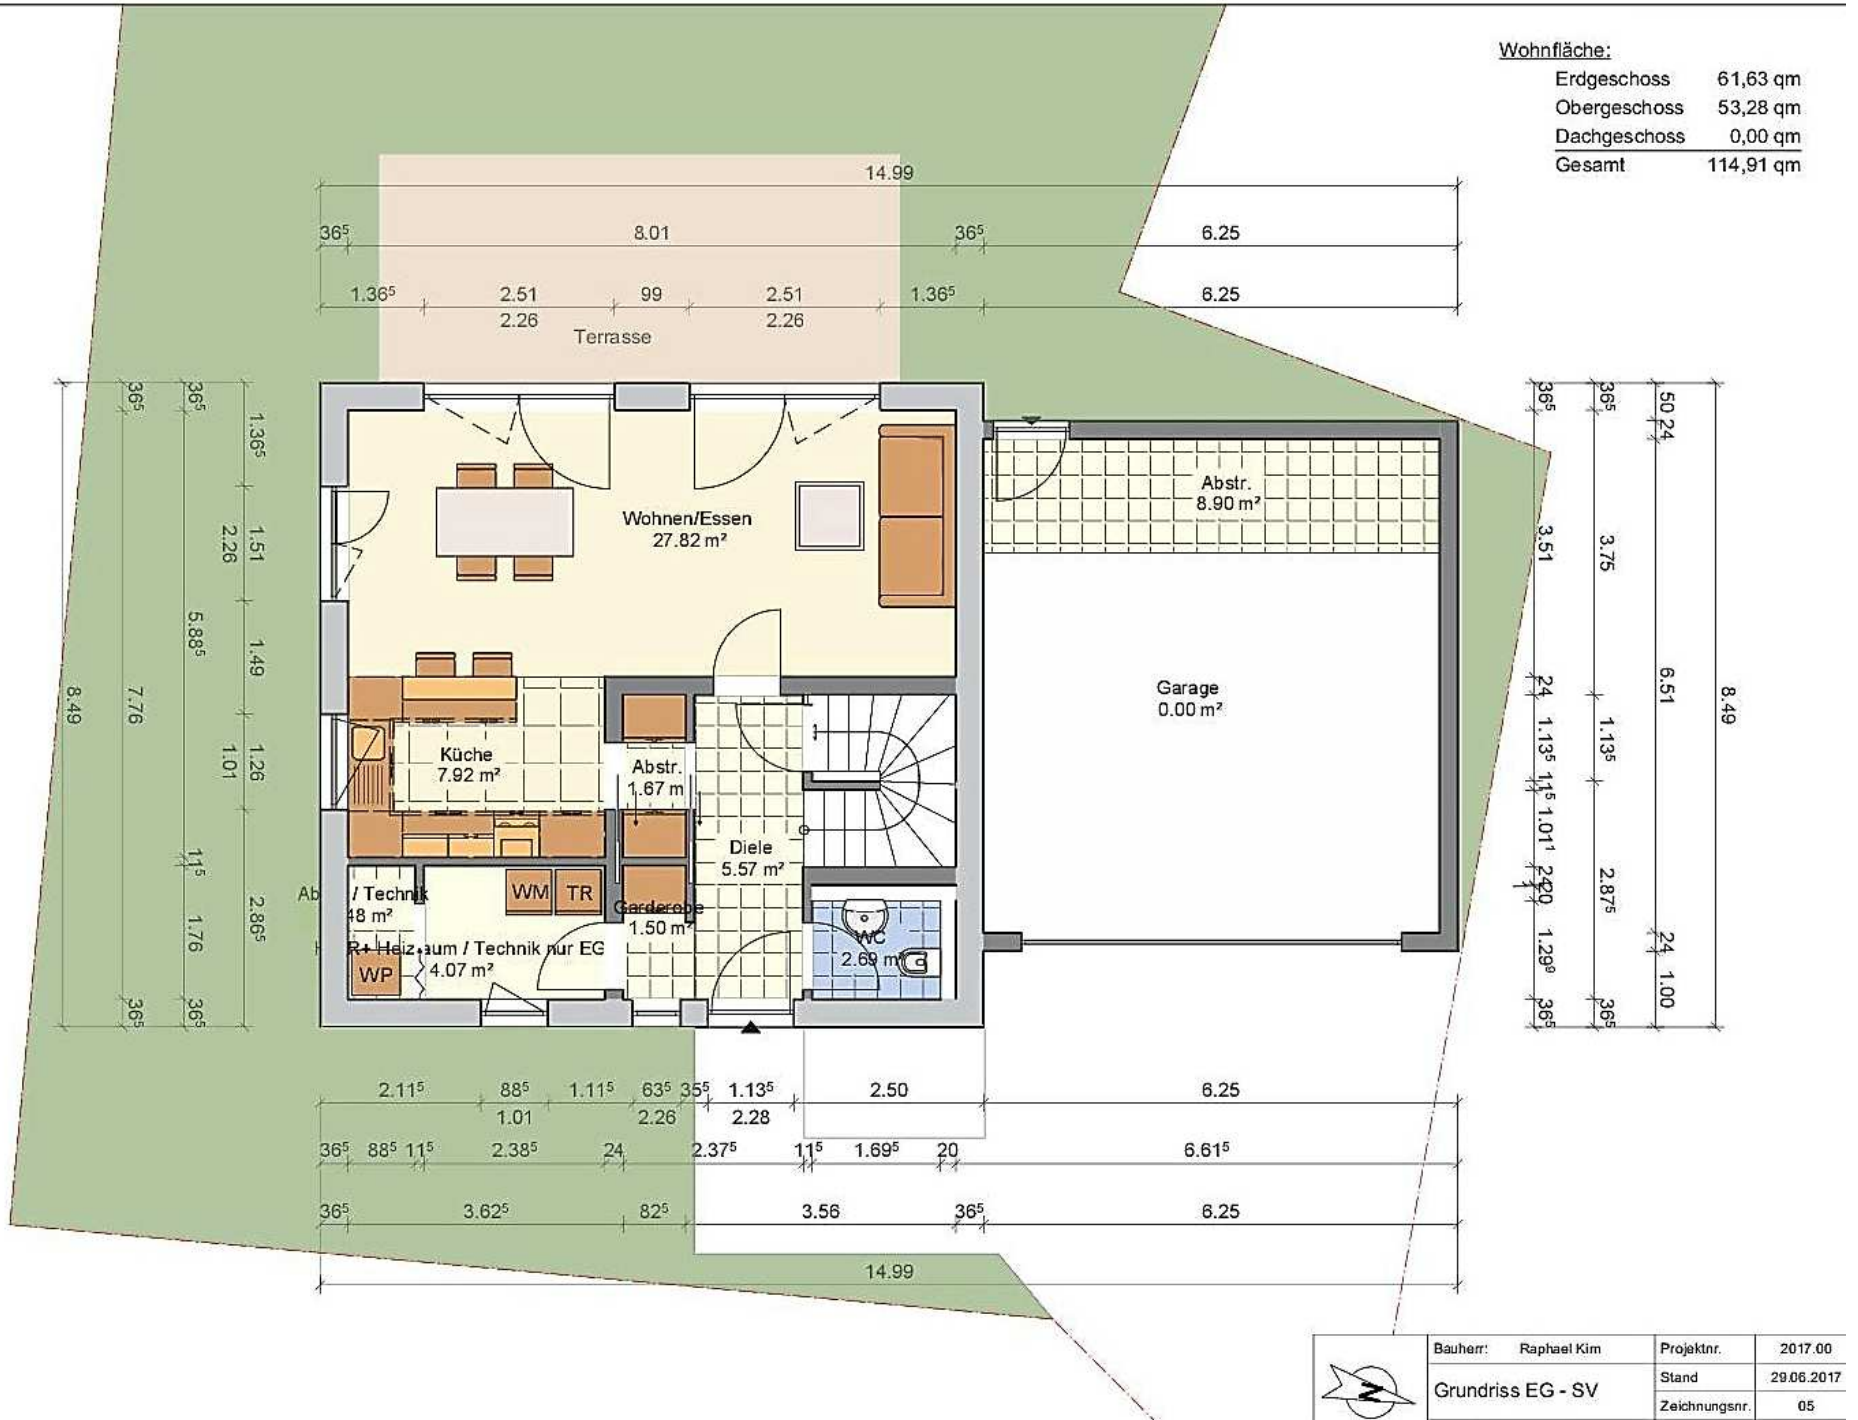

Bauherr:	Raphael Kim	Projektnr.	2017.00
Grundriss EG - SV		Stand	29.06.2017
		Zeichnungsnr.	05